

**SEDOZ**  
DOPRAVNÍ ZNAČENÍ


# NÁVRH dopravně inženýrského opatření (DIO)

Dymokurský okruh 2023

Při umístění dopravního značení musí  
být dodrženy podmínky dané  
v TP66 - OZNAČENÍ PRACOVNÍCH MÍST  
NA POZEMNÍCH KOMUNIKACÍCH III.VYDÁNÍ,  
zák.č.361/2000 Sb. v platném znění  
a zák.č. 13/1997 Sb. v platném znění.

*Paulina R. G.*  
MEUPDM/0054405/DOP/2023  
Městský úřad Fouebrady  
Odbor dopravy

8.8. 2023 15:17  
*Gandriková*

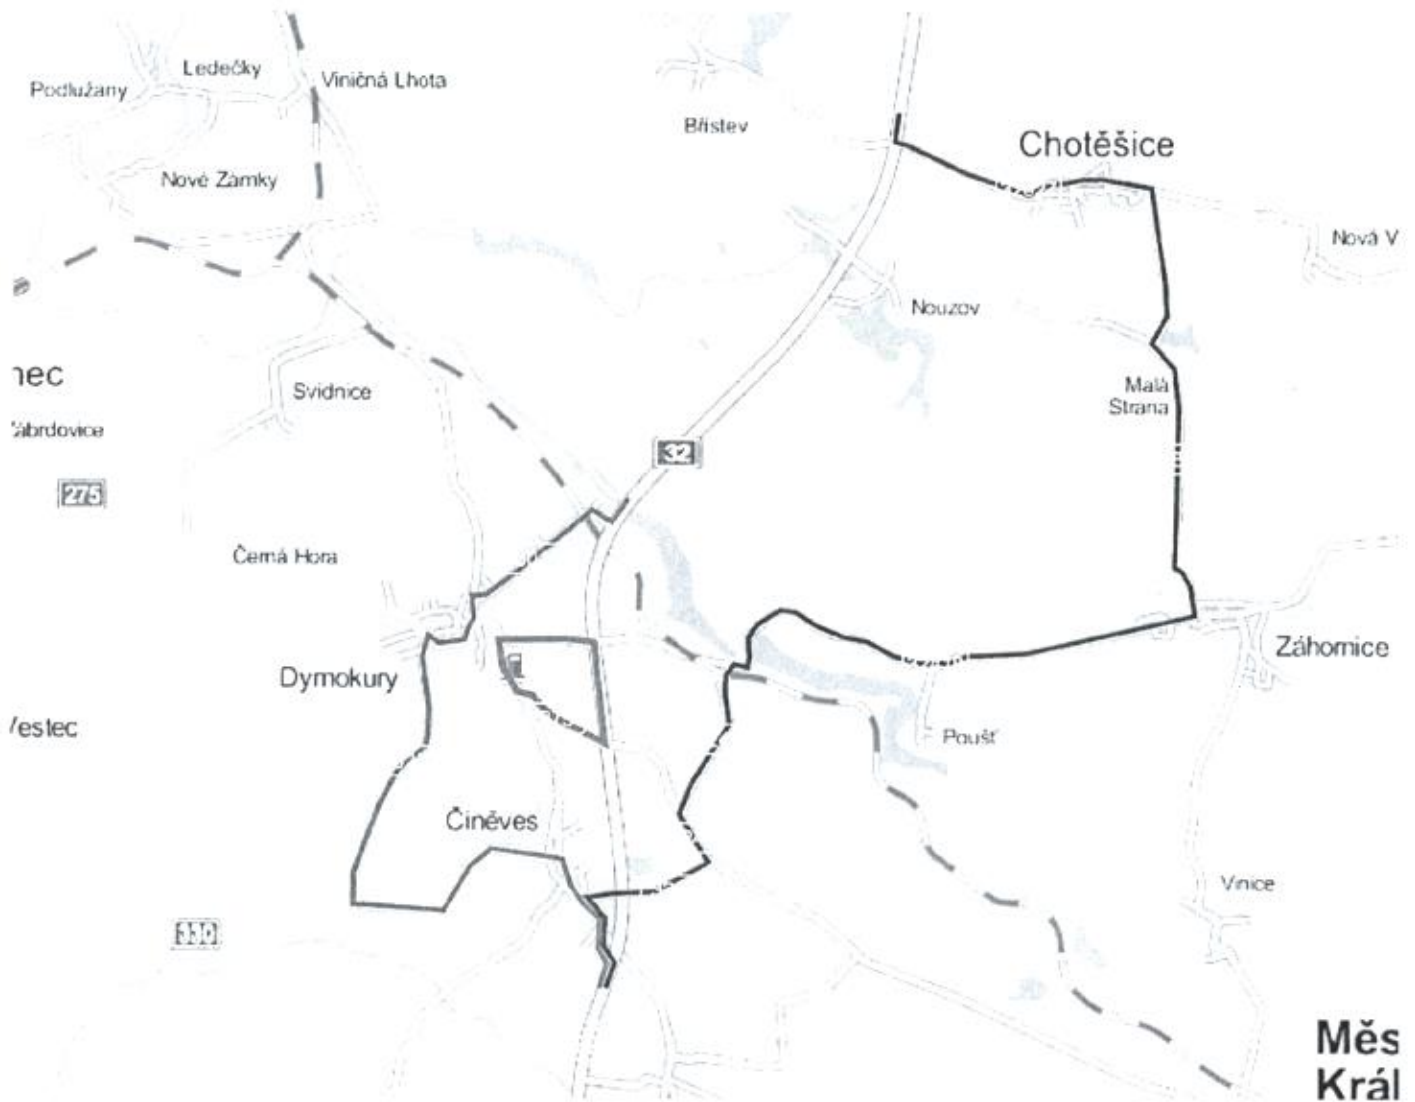


- objízdňá trasa ve směru Jičín - Poděbrady
- objízdňá trasa ve směru Poděbrady - Jičín
- závodní okruh

*Příloha k d.p.:*  
 MČÚD-1/6054705/DOP/2023  
 Městský úřad Poděbrady  
 Odbor dopravy

8.8. 2023

*G. J. J. J.*

Zpracovatel: Městský úřad Poděbrady	Vypracoval: Petr Štěrba	Kvalifikoval: Petr Štěrba	<b>SEDOZ</b>
Organizátor: Rizer Racing Club			
Název: Dymokurský okruh 2023			Formát: A2
Datum: 06/2023			Měřítko:
Účel: DIO			Účel: DIO
Obsah: Návrh DIO - přehledná situace			Číslo výkresu: 01
			Podpis:

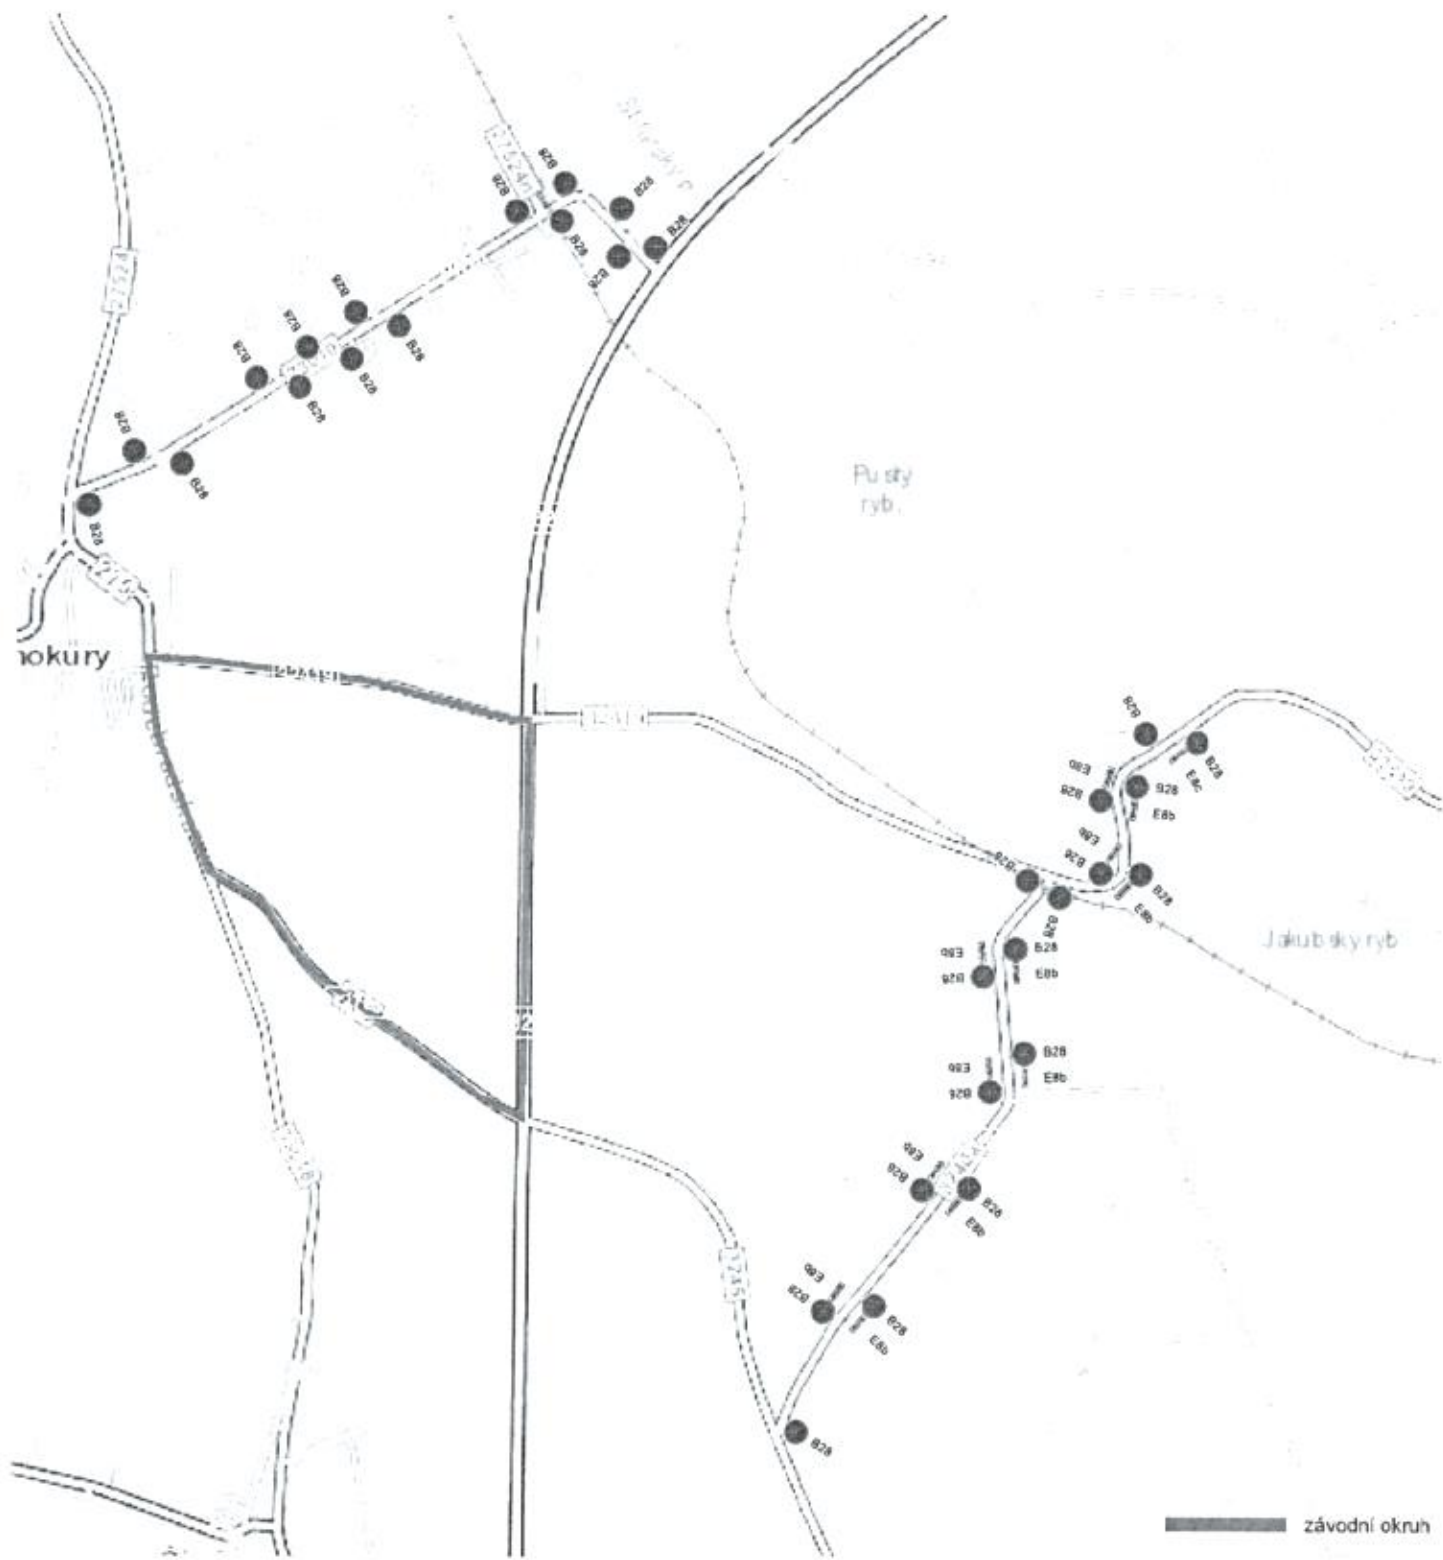

*Přiloha k s.j.:*  
 MĚU PDY / 0054 X 05 / 00P / 2023  
 Městský úřad Poděbrady  
 Odbor dopravy

8.8.2023

5: *Gendrišová*

Základní údaje	Vypracoval	Kreslil
Směrná kresba	Směrná kresba	Směrná kresba
<b>SEDOZ</b>		
Organizace: Road Racing Club		
Název: Dymokurský okruh 2023		
Obsah: Návrh DIO - doplnění SDZ B28		
Formát: A3		Datum: 08-2023 Účel: Dm Číslo výkresu: 01 Pevn. L.
Datum: 08-2023		
Účel: Dm		
Číslo výkresu: 01		

Svidnice

Payovatský p.

Pustý ryb

Černá Hora



Dymokury

Činěves

Zasadník

*Poděbradská 53*  
 MĚÚ PDH/0054405/DOP/2023  
 Městský úřad Poděbrady  
 Odbor dopravy

8.8.2023  
 53  
*Gjendiková*

závodní okruh

Velenice  
**SEDOZ**

Zadavatel: Městský úřad Poděbrady	Upraveno: Týmát Šturm	Kvalif: 32
Objednatel: Road Racing Club		
Název: Dymokurský okruh 2023		
Objekt: Návrh DIO - úplná uzavírka III/32419		
Formát: A3		
Stupeň: 00/000		
Učel: DIO		
Číslo výkresu: 05		
Page 4		

Svidnice

Pivovarský p.

Černá Hora

Dymokury

*Průluka d. s. j.*  
MEU 201/0054405/204/2023  
Městský úřad Poděbrady  
Odbor dopravy

8.8.2023

*J. Janda*

Činěves

Basadník

Velenice


IS116 PODĚBRADY


B20a  
B21a

závodní okruh

Dopravní značení Typ a číslo Označení Místo Druh	Typ a číslo Typ a číslo Typ a číslo Typ a číslo Typ a číslo	Typ a číslo Typ a číslo Typ a číslo Typ a číslo Typ a číslo	<b>SEDOZ</b> Formát: A3 Účel: Datum: 08/2023 Jméno: DJK Číslo přílohy: 08 Strana: 1
--	---	---	---

Návrh DIO - uzavírka sítě

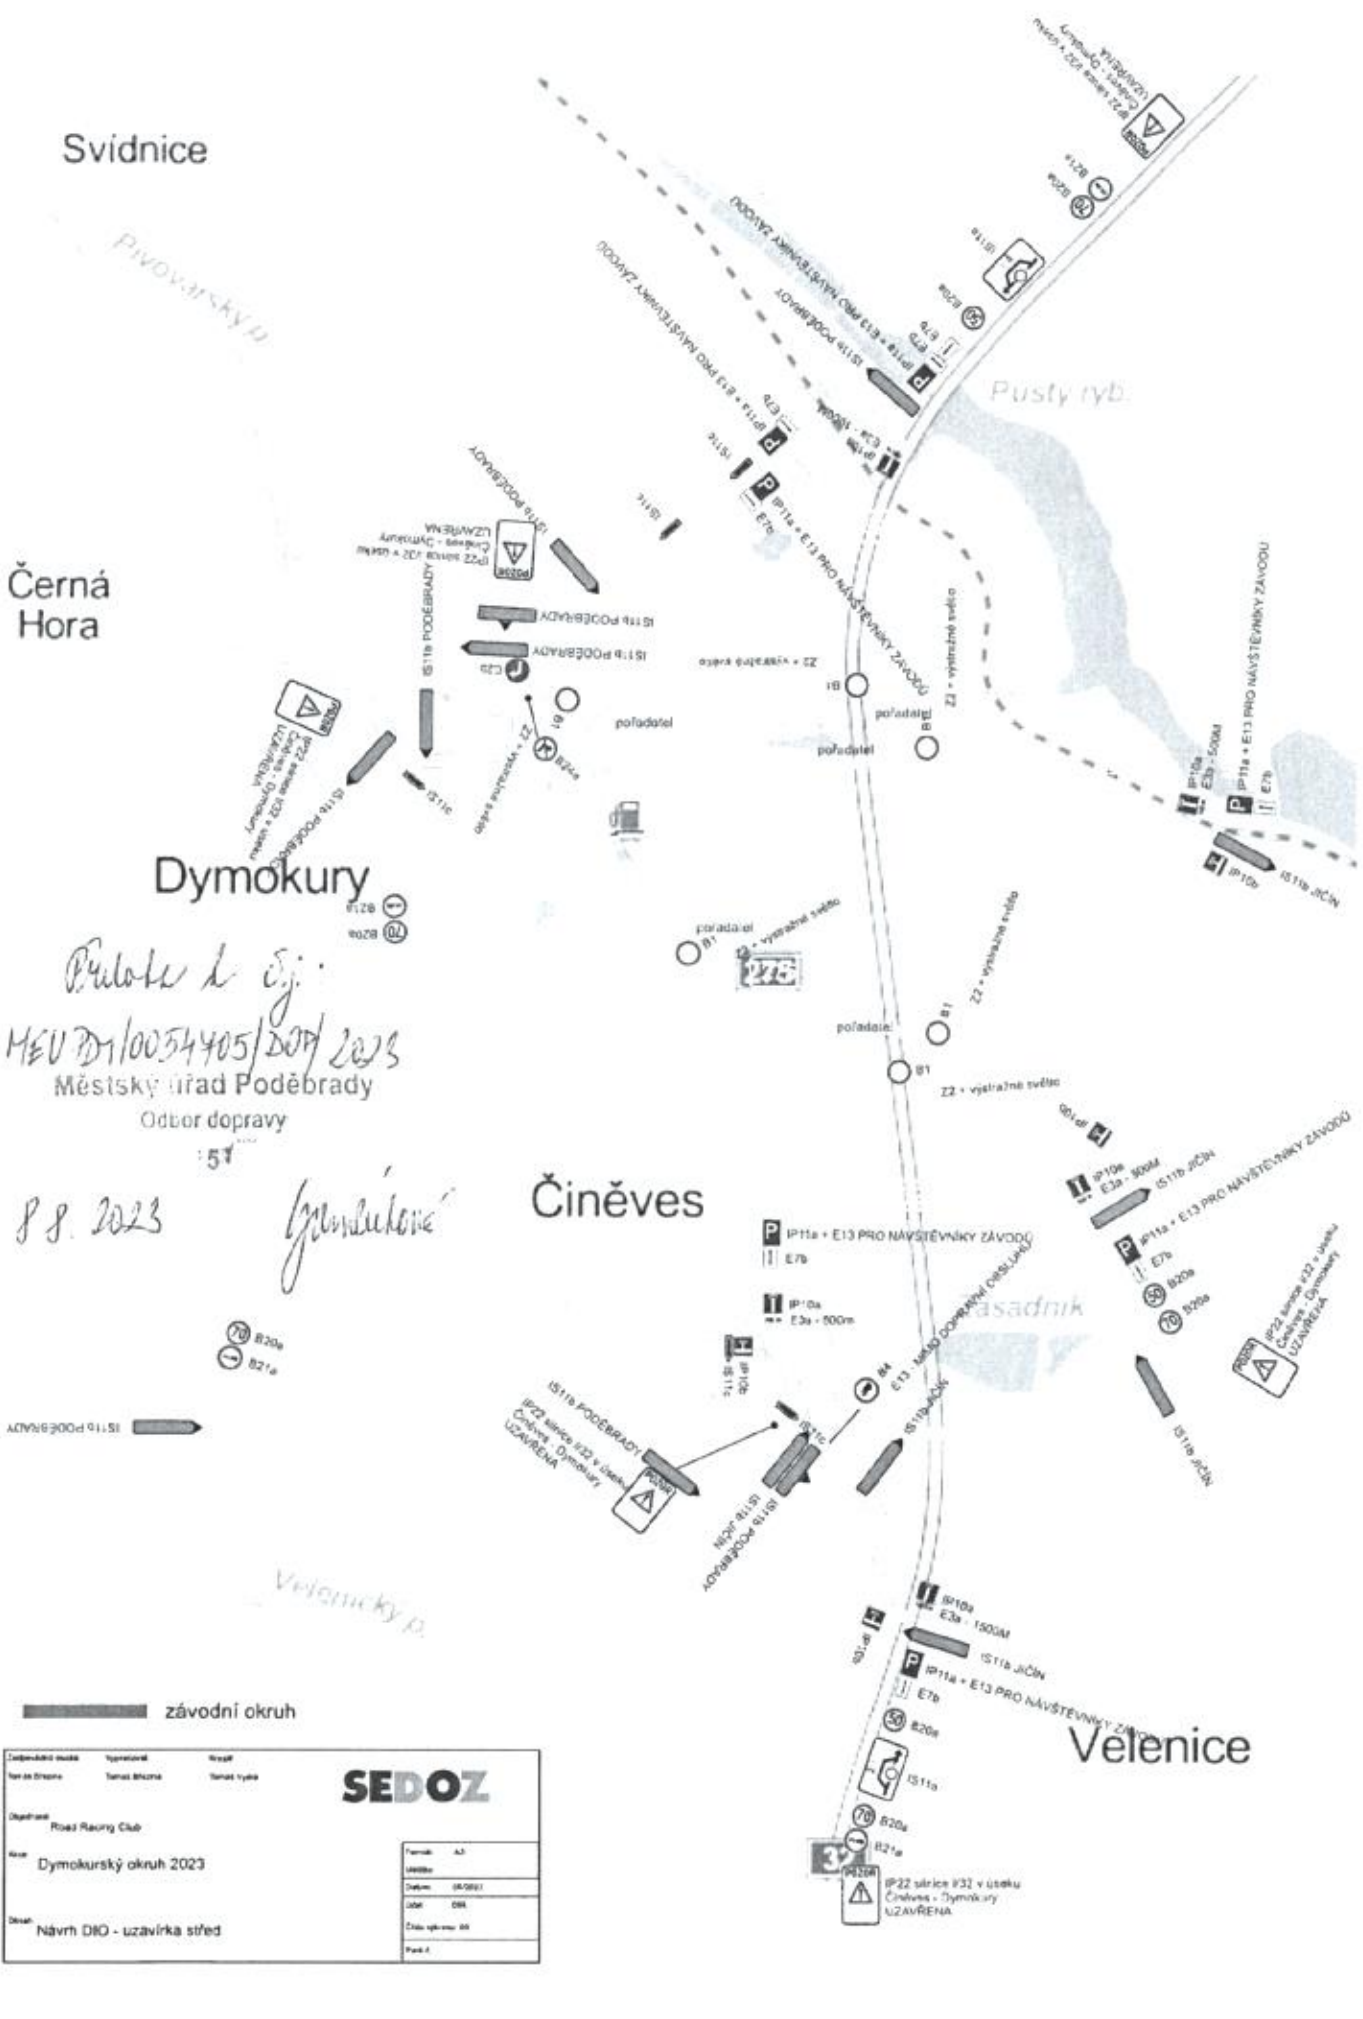

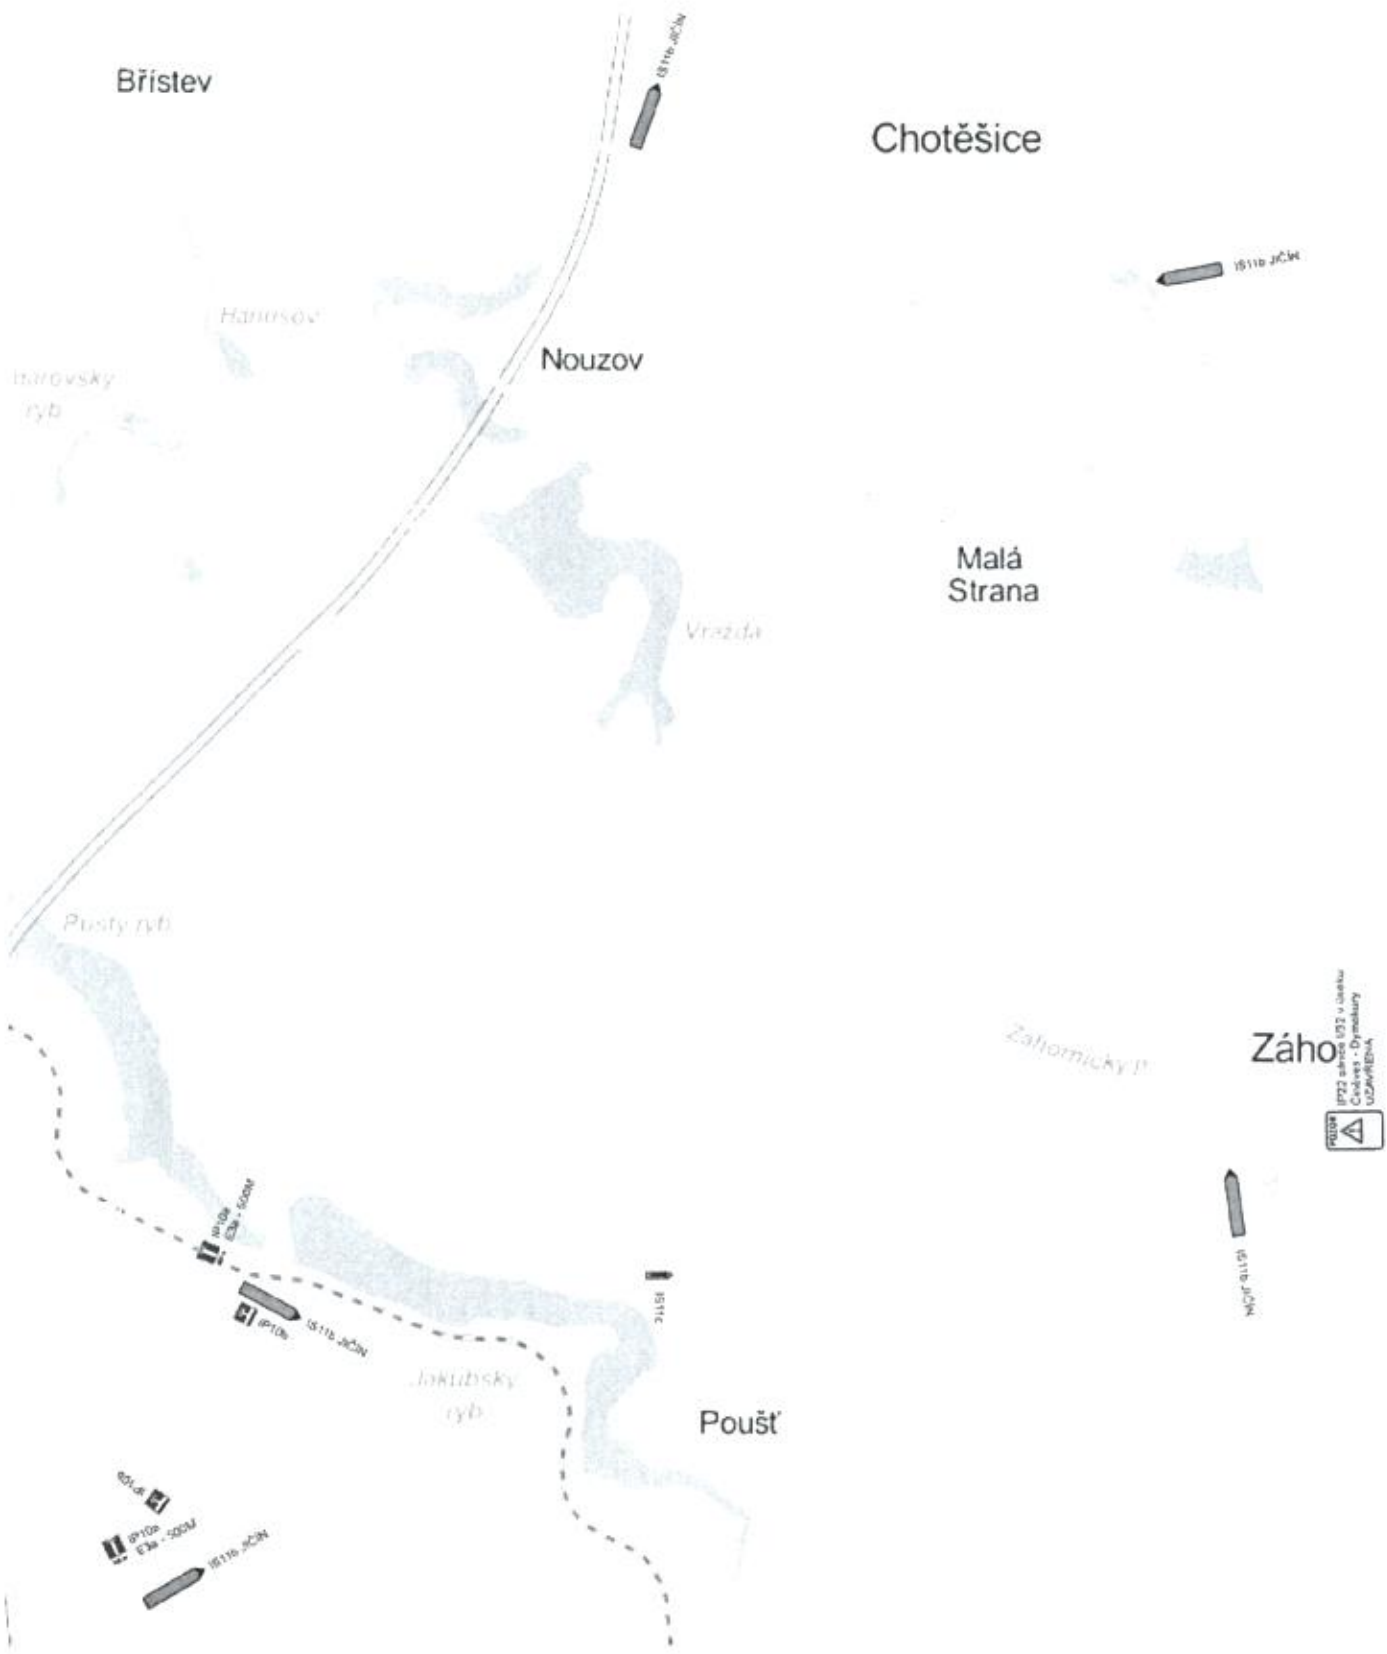


Dymokurský okruh Typová Strana Typová Strana Typová Strana	Typová Strana Typová Strana Typová Strana	Typová Strana Typová Strana Typová Strana	<b>SEDOZ</b>
Organizace Road Racing Club	Akce Dymokurský okruh 2023	Formát A3	
Charakter Návrh DIO - OT ve směru Poděbrady - Jičín	Datum 09/09/23	Účel DOK	Číslo přílohy 04
			Formát A3

Průběh k Új:  
 MEUPDM/0034405/DOP/2023  
 Městský úřad Poděbrady  
 Odbor dopravy

P.P. 2023 53  
*Gandebore*

Úprava SDZ v době ukončení programu 02.09. do zahájení programu 03.09.

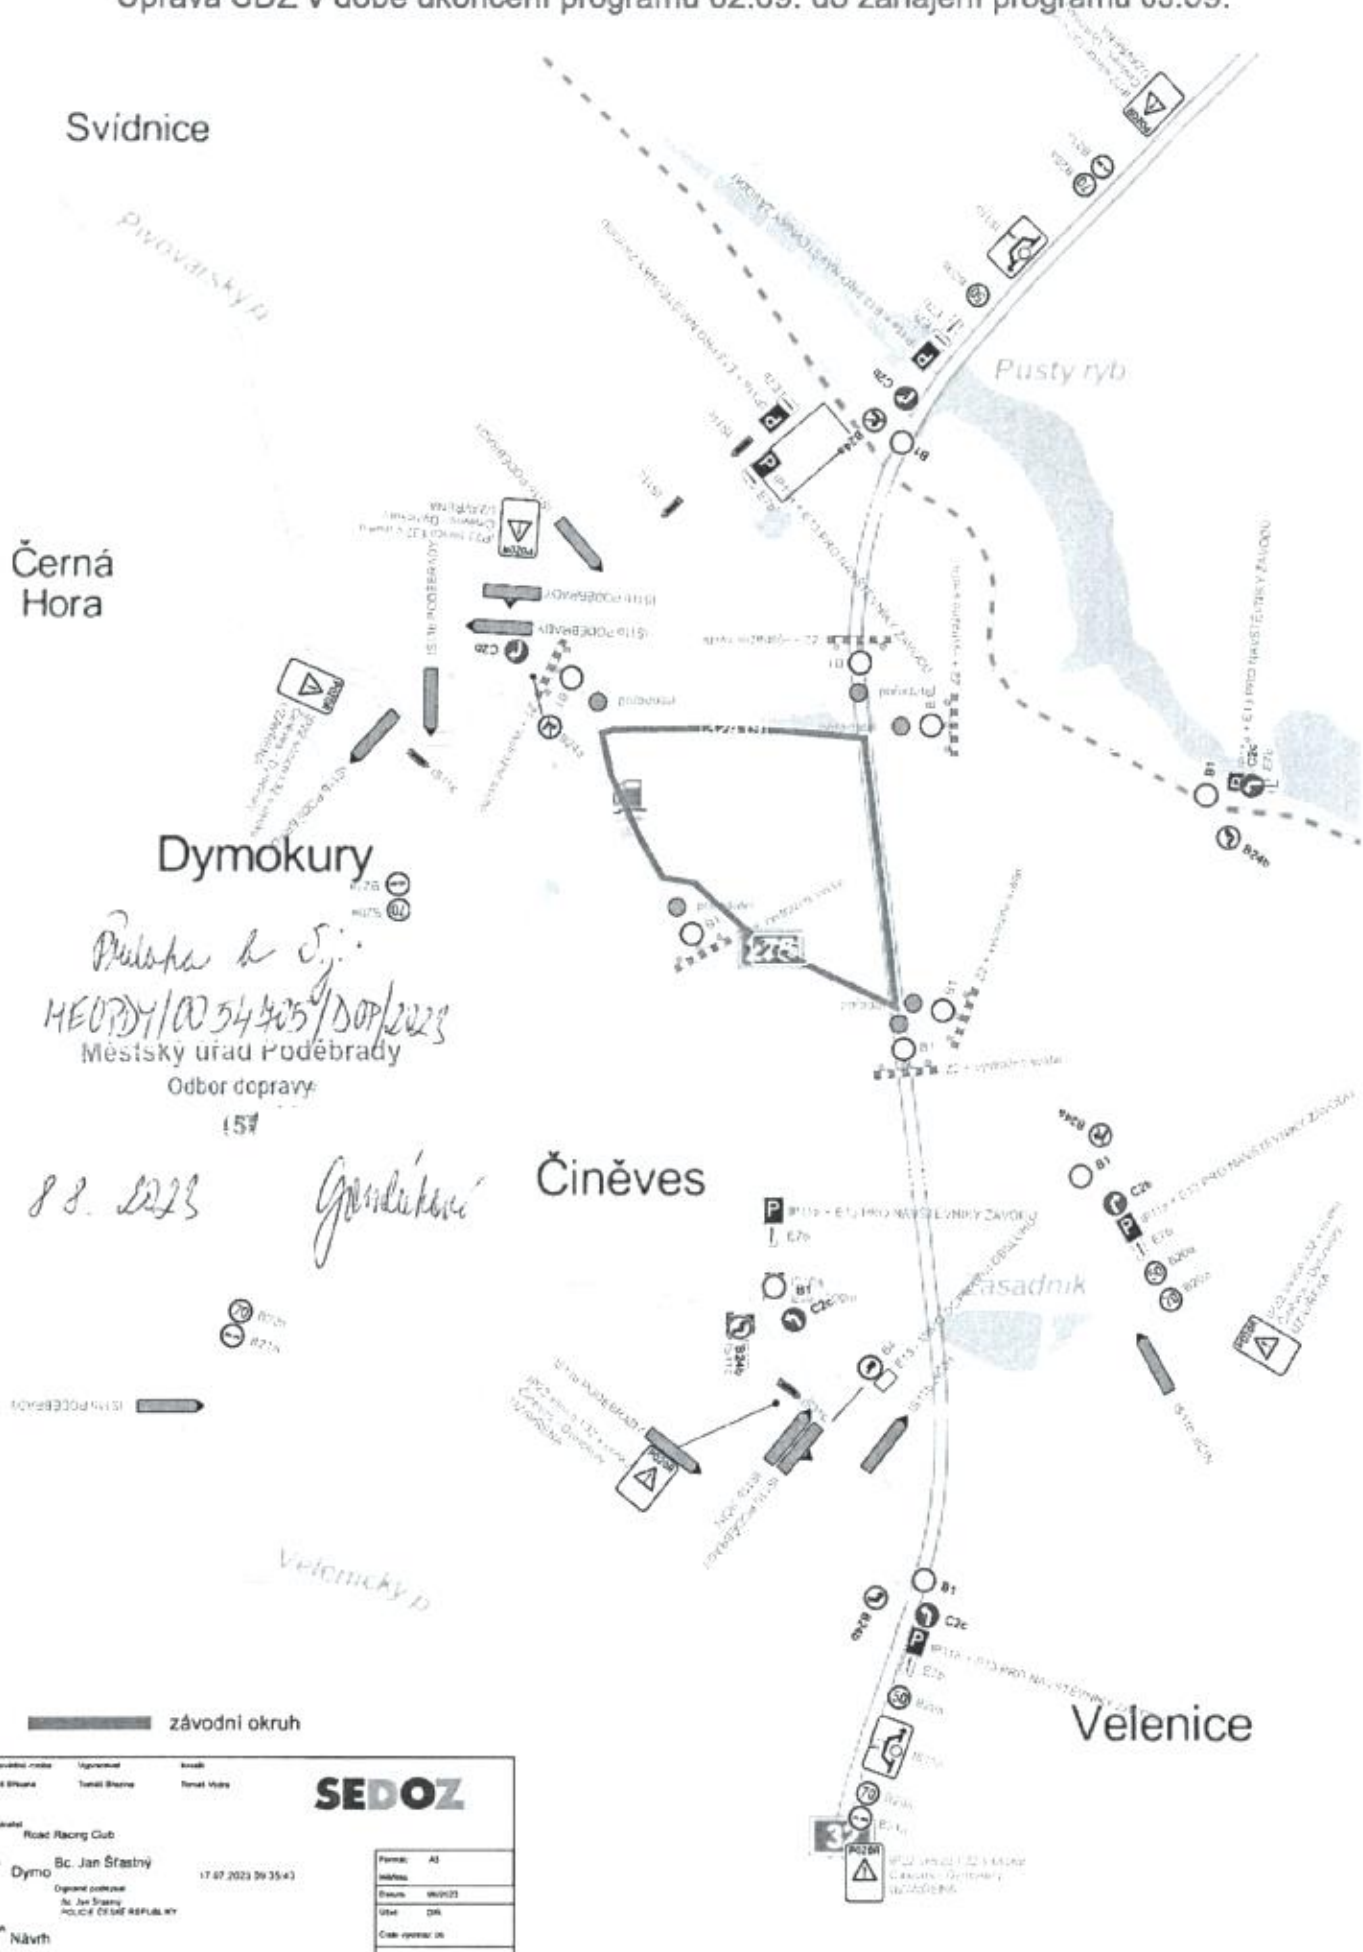

Podpisovatel: mda	Upraveno:	knob	<b>SEDOZ</b>
Formal: Března	Formal: Března	Formal: Věže	
Odkaz: Road Racing Club			
Area: Dymo	Bc. Jan Štránský	17.07.2023 09:35:43	Formal: A1
Organizace: Městský úřad Poděbrady			Formal: 000021
Police of the Czech Republic			Užití: DR
Obvaz: Návrh			Code operator: 36
			Part: L